

RAZZMATAZZ Sala 2

LIGHTING EQUIPMENT LIST v13.1

APARATOS

- 8 Martin Mac 250 Entour
- 14 PAR 64 cp62 (Front)
- 24 PAR 64 cp60 (Back)
- 2 Molefay 8 lite

CONTROL


- 1 Avolites Pearl Tiger
- 1 Infra de Corriente 16A
- 36 Canales de Dimmer de 2,2KW

OTROS

- 1 Hazer Machine Base Hazer Pro
- 1 Telon negro de 10m x 3'5m

PERSONAL

- 1 Técnico de luces

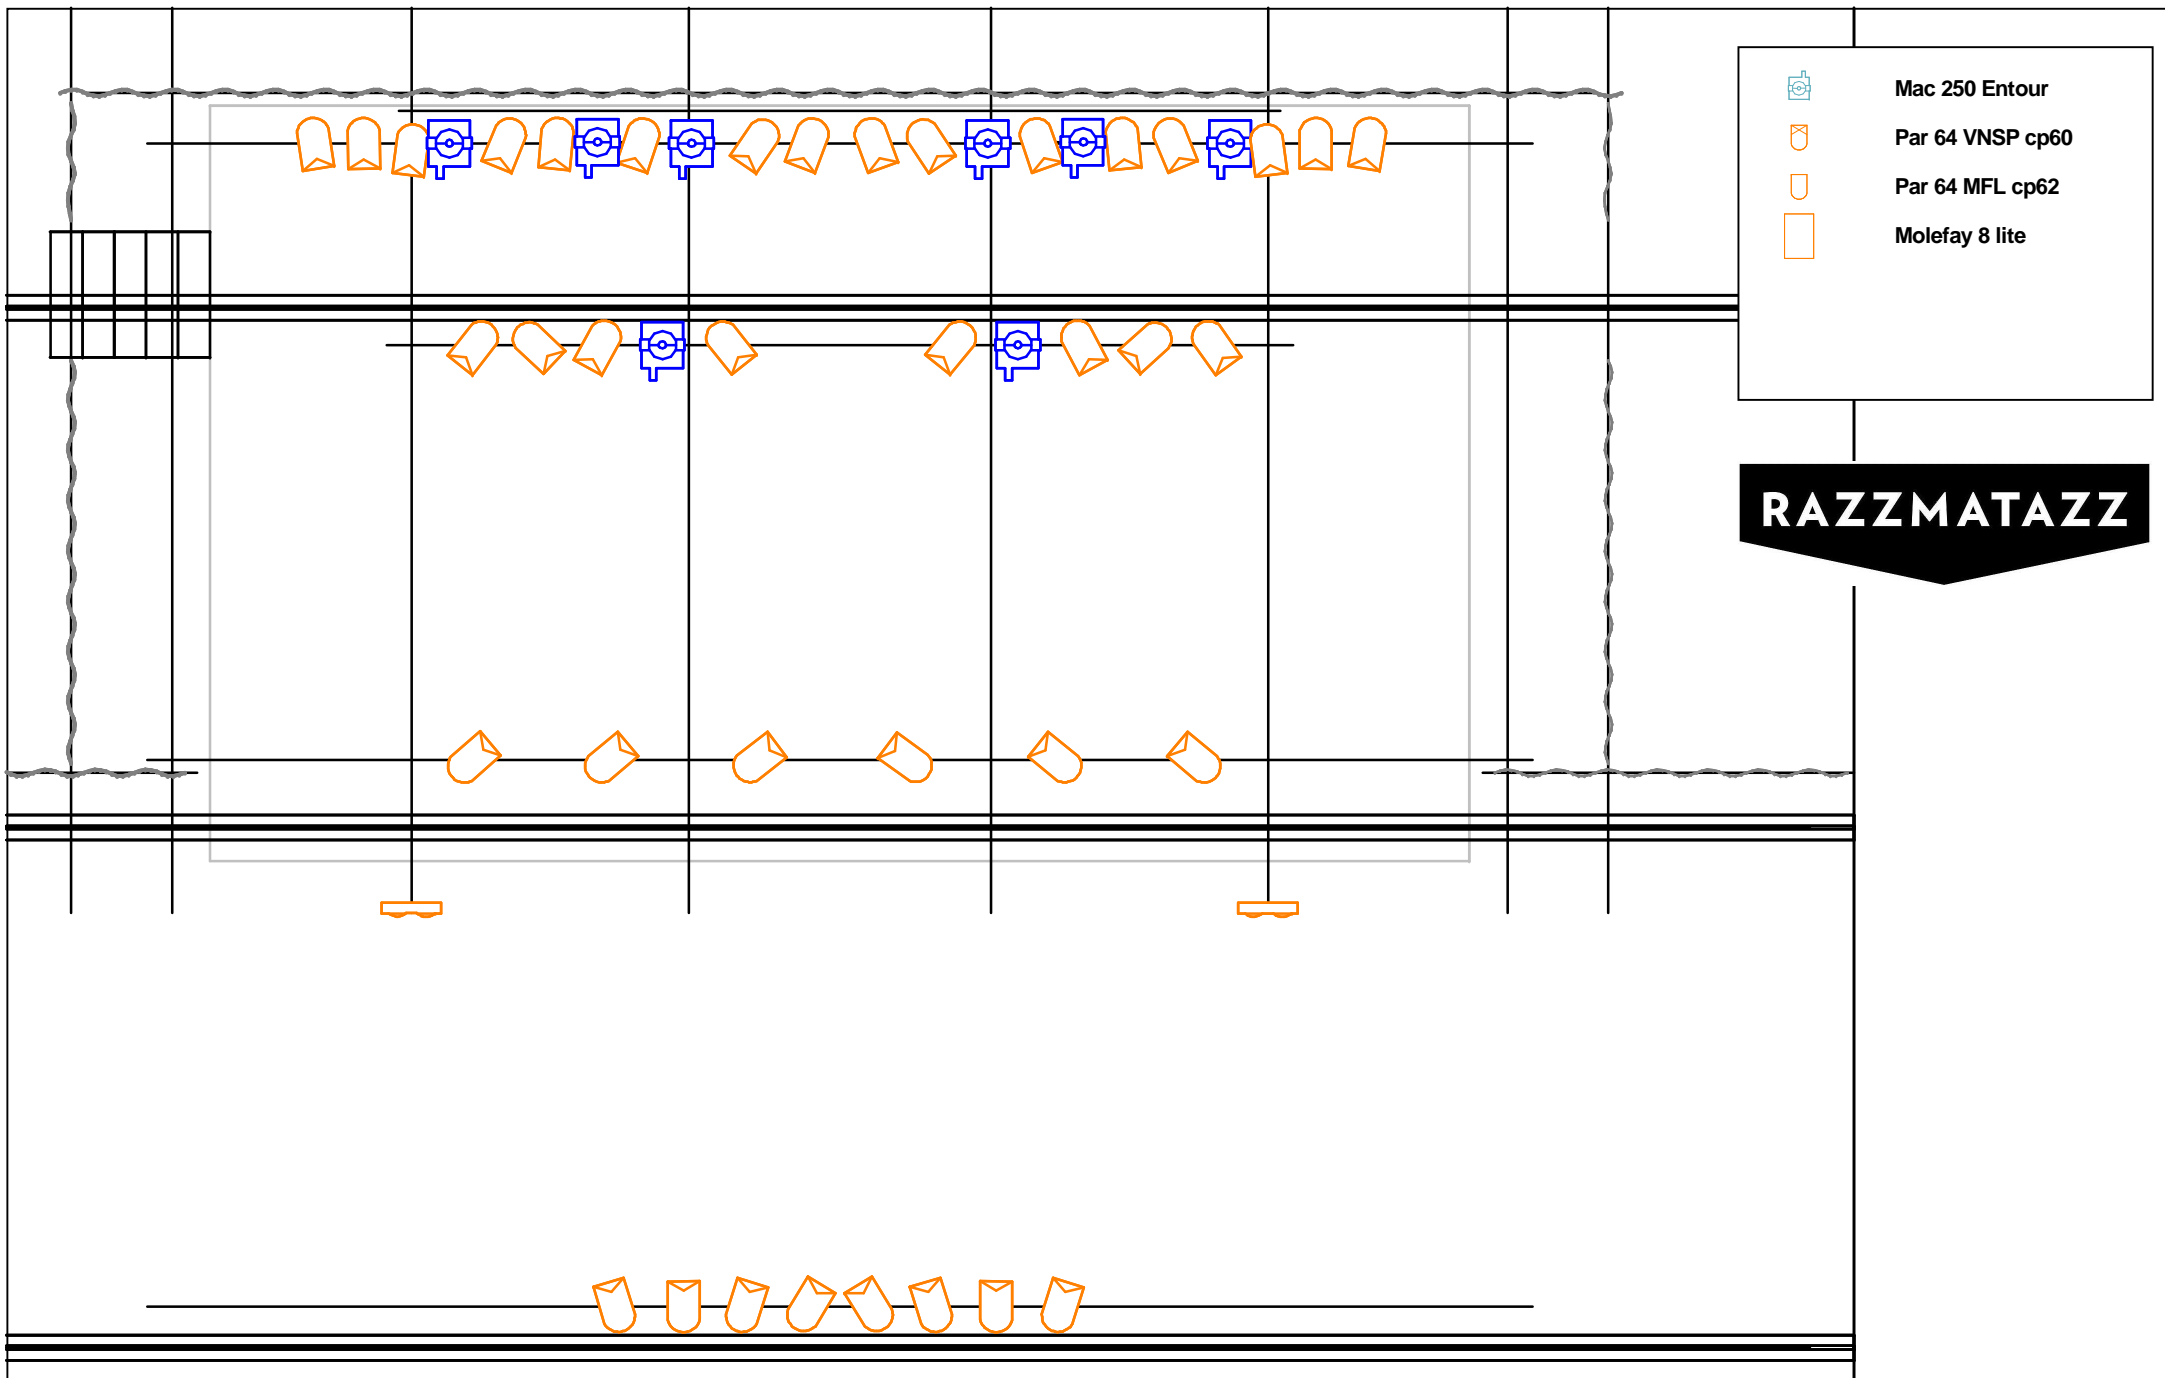

RAZZMATAZZ